



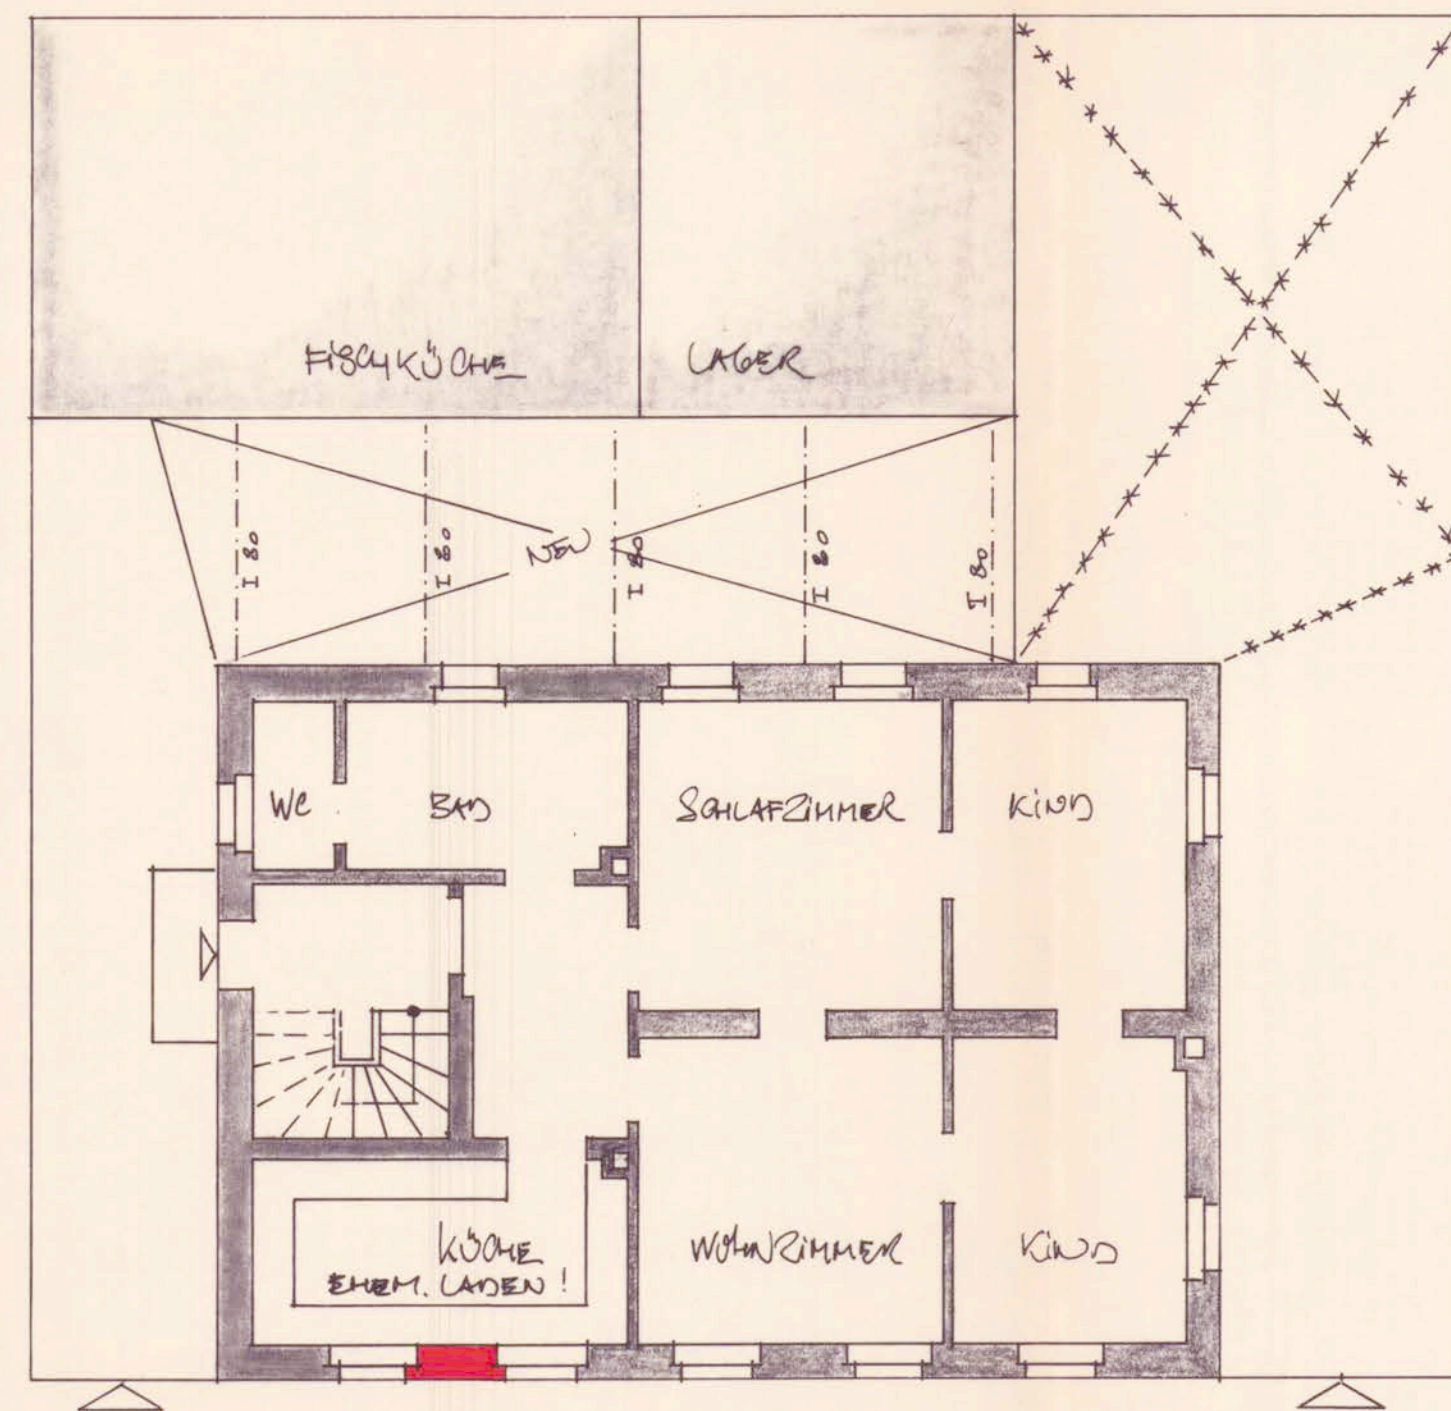

BRUNNEN SCHWISS



STRASSENANSICHT

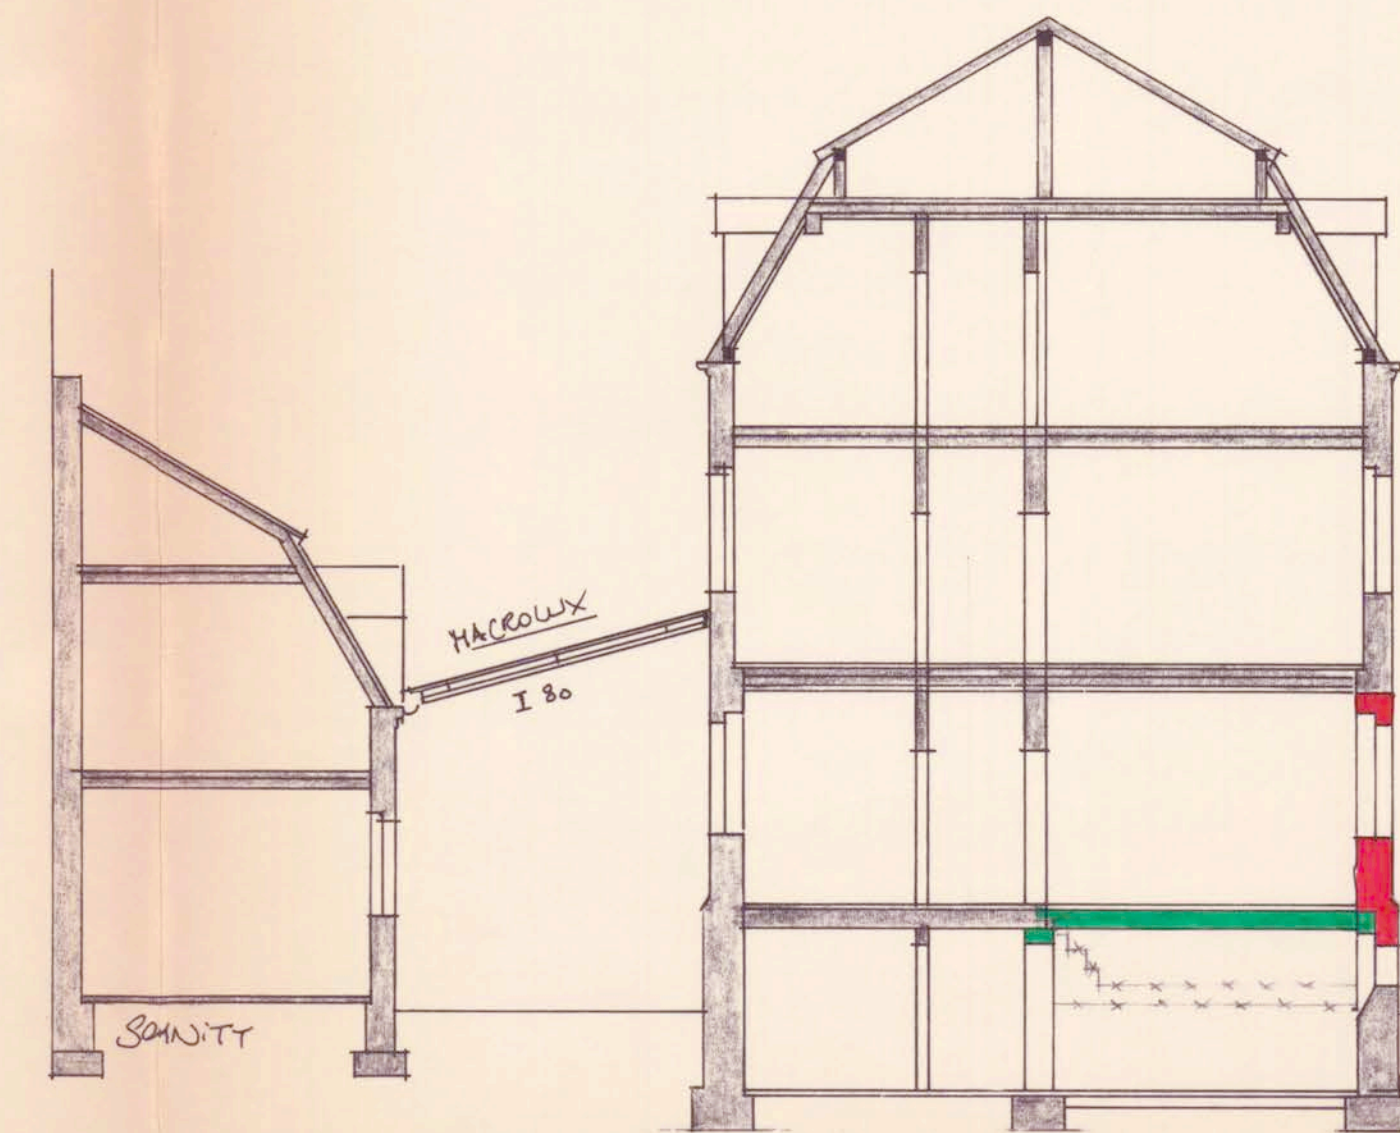

SCHNITT

LADEN UMBAU
ABBRUCH UND NEUBAU EINER ÜBERDACHUNG

8500 NÜRNBERG 70
NELKEN STR. 3
FL. NR. 59/17 SÜNDERSBÜHL

GRUNDRISS, ANSICHT, SCHNITT

M 1:100

BAUHERR:

KONRAD UND ROSEMARIE WEIDMANN
NELKEN STR. 3

8500 NÜRNBERG 70

UNTERSCHRIFTEN:

DER BAUHERR:

DIE NACHSTATT:

59/8 STIFTU. ST. BONIFAZ

59/32 FRIEDRICH H.J.

58/35 DRESDNER BANK

ENTWURF: ZIKNDORF, IM JUNI 1992



ARCHITEKT BDB
DIPL.-ING. (FH) ERNST LEIS
ING.-BÜRO FÜR HOCHBAU
NÜRNBERGER STRASSE 29
8502 ZIKNDORF
TEL. 0911-404030/31/32 FAX 0911-404030

10/120