


Restaurant

Pferde-Stallung

Wirtschaftsgebäude

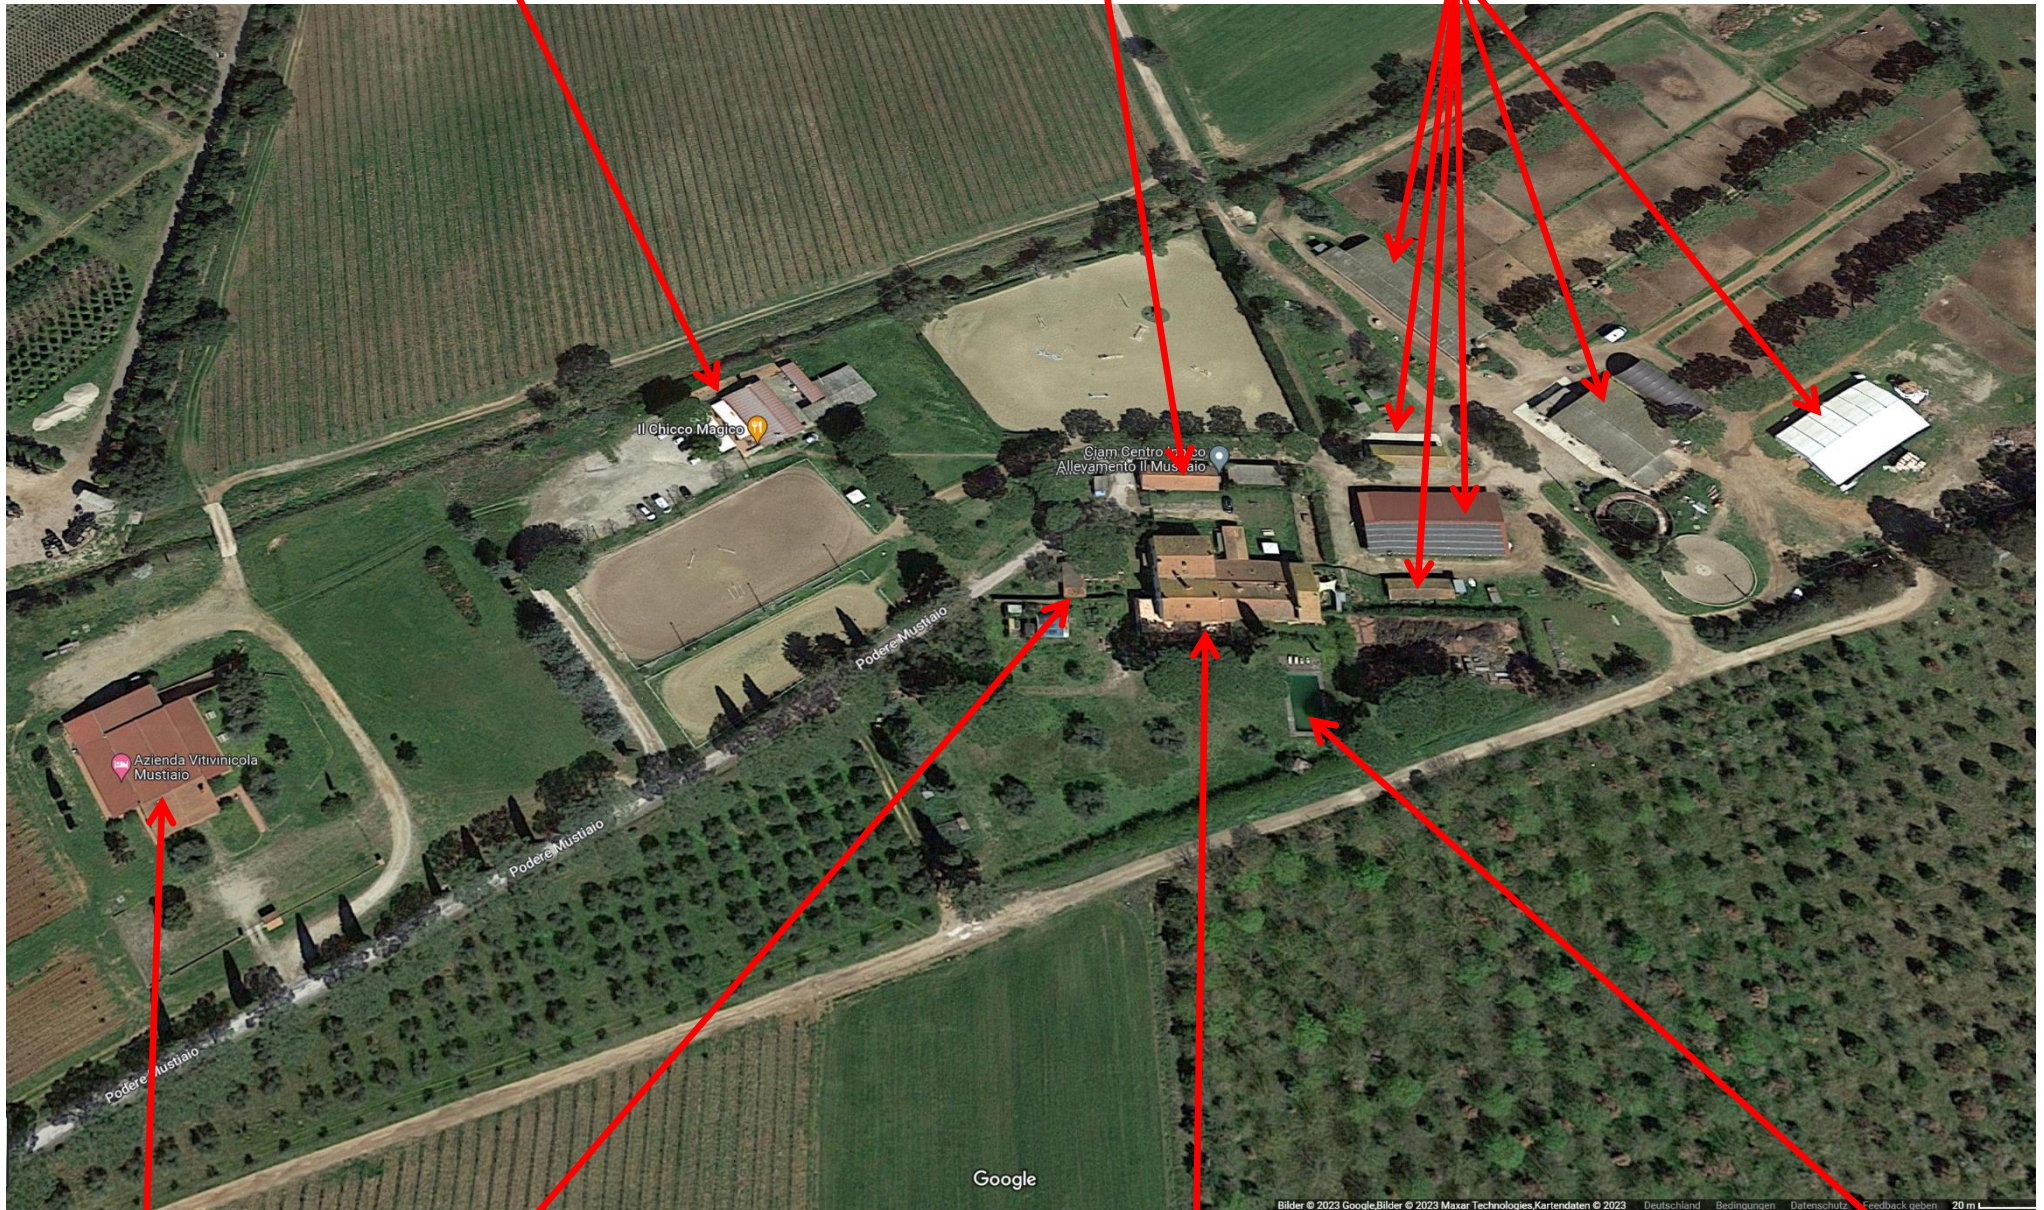

„Weinhaus“

Nebengebäude mit 2 Apartments (Nr. 5 + 6)

Wohnhaus mit Herrschaftsbereich + 4 Apartments (Nr. 1-4)

Pool