

B a u b e s c h r e i b u n g

Fundamente: Beton B 160

Keller: Wände aus Zementhohlblocksteinen 36,5 cm
Wände im Wohnbereich 30 cm Hohlziegelmauern

Kellerdecke: Stahlbeton nach statischer Berechnung

Kellerfußboden: Kiesfilterschicht 10 cm Beton B 120
2 cm Estrich

Kellerfußboden
im Wohnbereich: Kiesfilterschicht, Beton, Isolierschicht,
Gußasphalt, P V C - Belag

Erdgeschoß: Wände aus Gasbetonsteinen
Fußboden Isolierschicht, Gußasphalt,
P V C bzw. Parkett

Erdgeschoßdecke: Stahlbeton nach statischer Berechnung gegen
Dachgeschoß wärmeisoliert

Fenster und
Türstürze : Nach statischer Berechnung

Fenster: Edelholz mit Isolierverglasung

Dach: Zangendach nach statischer Berechnung
Holz gegen Fäulnis u. Insekten imprägniert,
staubdicht mit Kunststoffolie

Dacheindeckung: Flachdach - Tonziegel

Schornstein: Übliche Bauweise

Außenputz: Edelputz

Garage:

Fundamente und Kellermauerwerk wie beim Wohnhaus

Öllageraum:

Zementglattstrich an Fußboden und Wänden 3 maliger Isolieranstrich
gemäß Vorschrift Feuerhemmende Lucke 62,5 mal 87,5
Stahlbetondecke befahrbar nach statischer Berechnung

Dach: Welleternit

Berechnung des Umbauten Raumes nach DIN 273

1) Überbaute Fläche

$$\text{KG} \quad 9,10 \times 15,15 = \underline{\underline{137,87 \text{ m}^2}}$$

$$\text{EG} \quad 9,10 \times 15,15 = \underline{\underline{137,87 \text{ m}^2}}$$

2) Umbauter Raum

$$\text{EG} \quad 9,10 \times 15,15 \times 2,75 = 318,14 \text{ m}^3$$

$$\text{./.} \quad (1,45 \times 3,40 \times 2,75) \times 1/2 = 6,50 \text{ m}^3$$

$$\text{KG} \quad 9,10 \times 15,15 \times 2,62 = 361,22 \text{ m}^3$$

$$\text{DG} \quad \frac{1}{3} \left(\frac{3,55 \times 9,10}{6} (29,66 + 6,50) \right) = 61,82 \text{ m}^3$$

$$\underline{\underline{803,18 \text{ m}^3}}$$

3) Nebengebäude

$$\text{Garage: } 3,70 \times 6,00 (2,70 + 2,60) = \underline{\underline{117,66 \text{ m}^3}}$$

22,2

KELLERGECHOSS

M 4 11 100

BAUHERR

NACHBARN

E. Herp
Ryky Vajla
H. elmar.
K. Sieber
Joh. Raab

NORD HAUS	
Fertig	
Typ	3000 St. Georg GmbH 8411 Hohenbach-Haus 1971



Genehmigt


mit Bescheid vom

Ansbach, die

Lasair a 15000

19 April 1972

19. April 1972

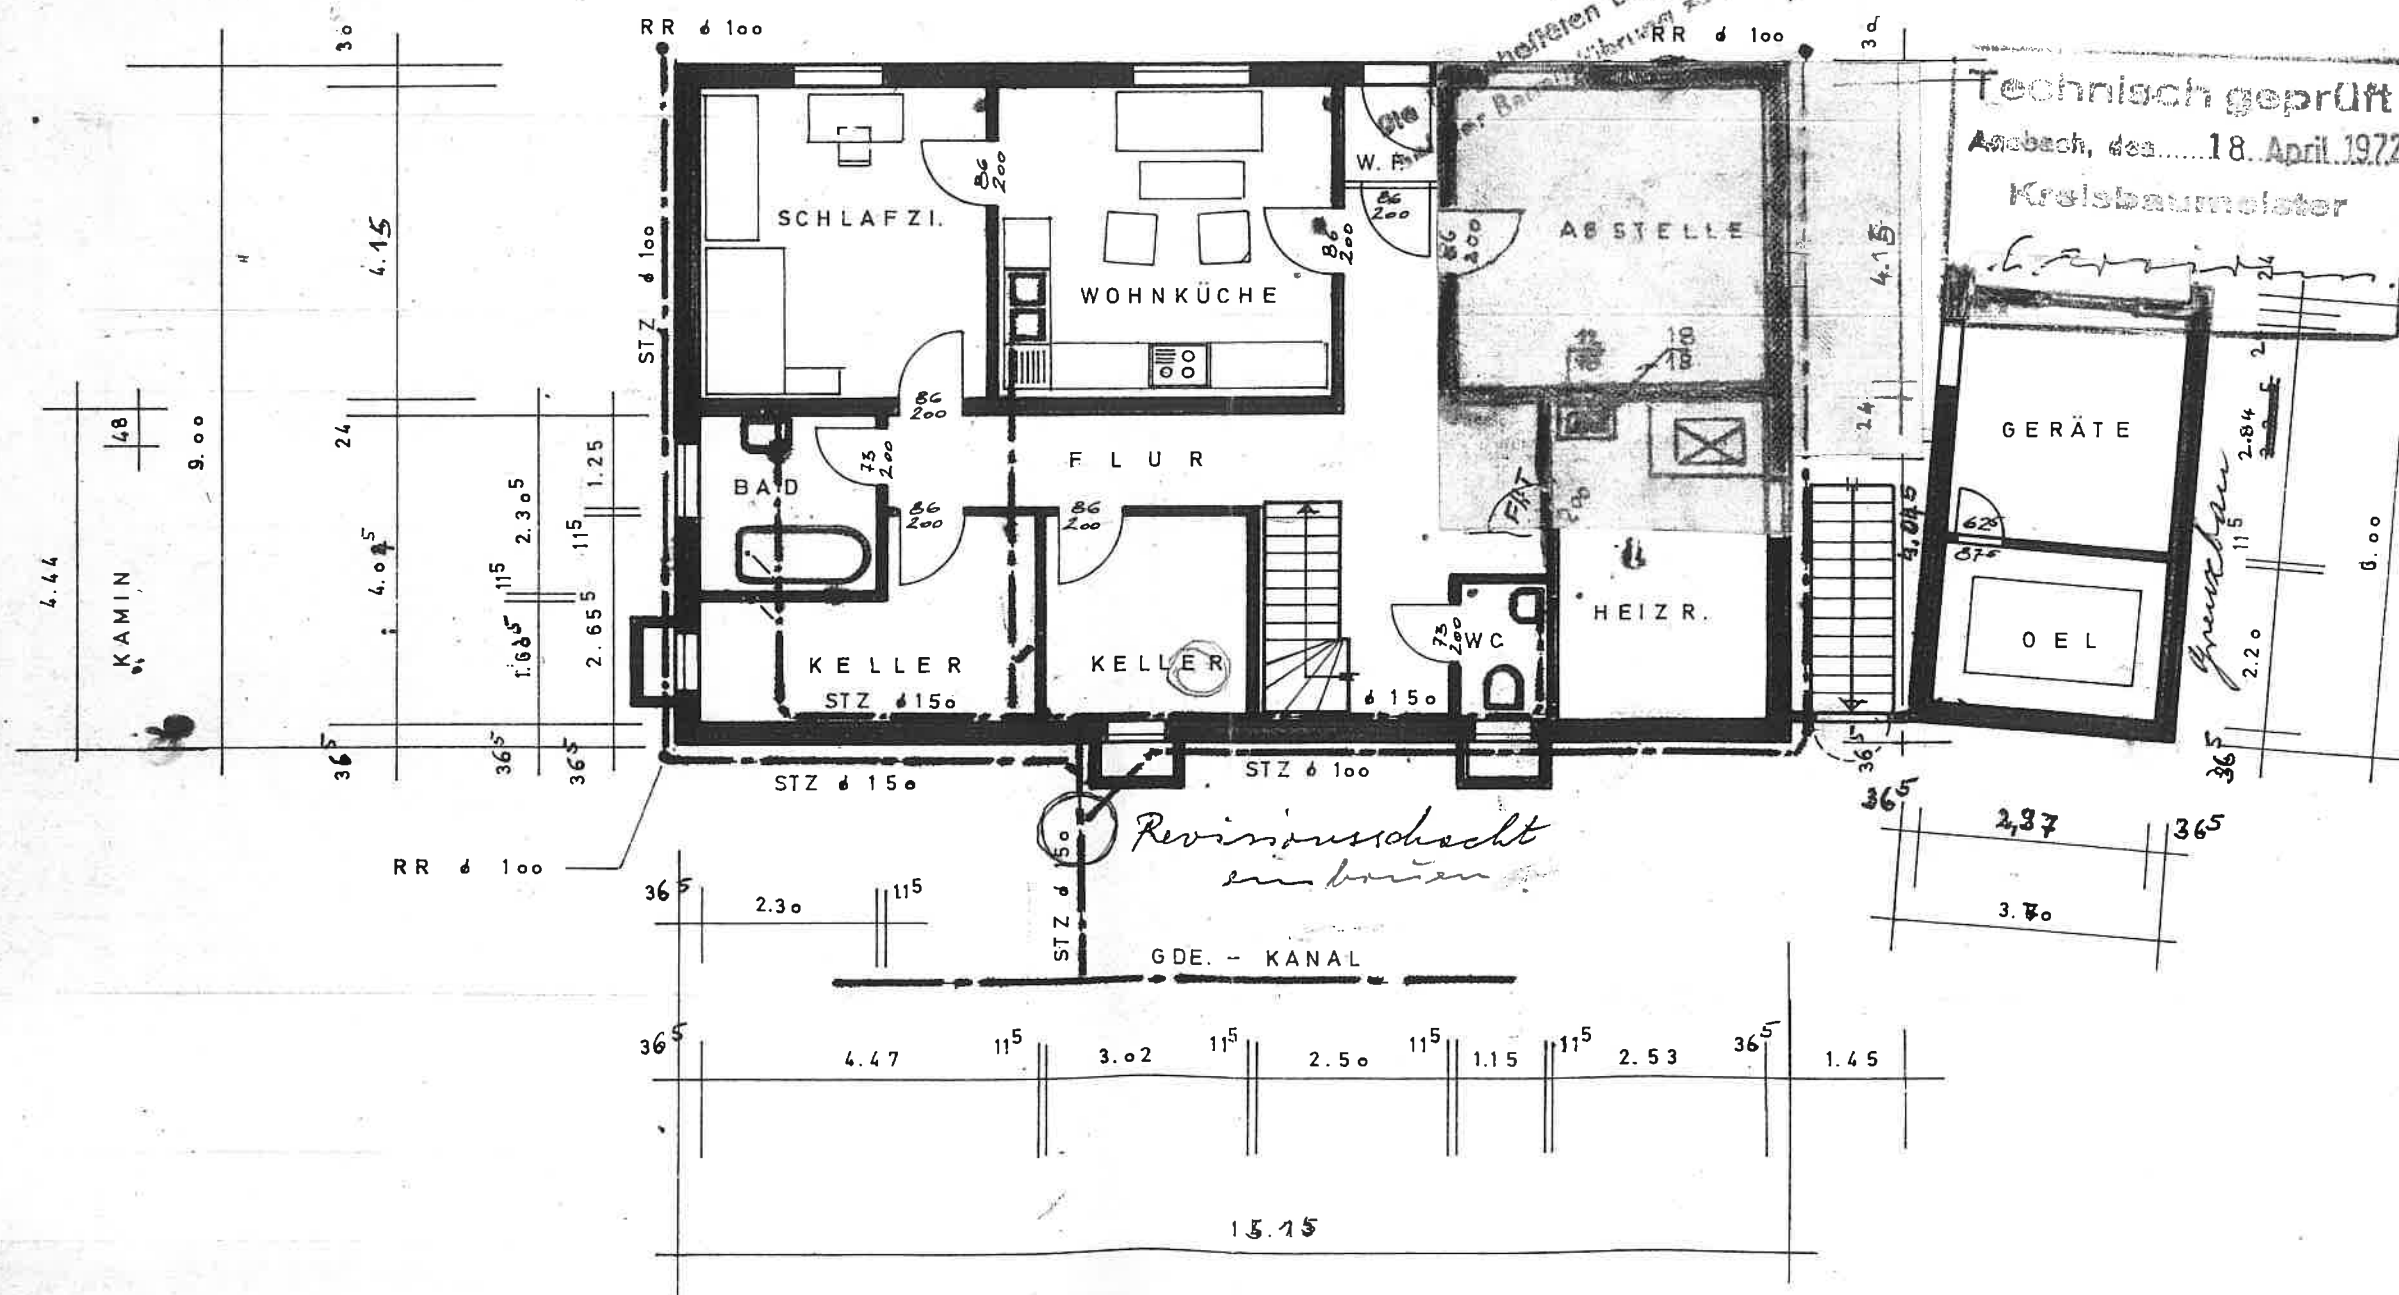

Für Kamine, Feuerungsanlagen, Heizräume
Heizkessel, Lagerung von Brennstoffen
u. Gasen. englisch S. 270. fr. 21.8.69
und die VO über Feuerungsanlagen
u. Lagerung von gasförmigen v. 27.8.65 u.
Änderung v. 21.8.64, sowie VO über VO
über das Lagern wasserführender Flüssig-
keiten v. 23.7.65.

Standardsicherheit, Wärme- u.
Schallschutz wurden gem.
Art. 87,4 BayBO i.d.F. vom
21.8.69 nicht geprüft

Technisch geprüft

Ansbach, doc.....18 April 1972

Kreisbaurmeister

NEUBAU EINES NORDHAUSES

TYP

in SACHSEN ^{b/A} ; FL. NR. 178 / 33 . GEMKG. SACHSEN

it, Wärme- u.
wurden gem.
O i. d. F. vom
t geprüft.

n Bauanfragen rwa
nung zu beachten

ch geprüft

18. April 1972

unmeister

BAUHERR I

ERD GESCHOSS

MI 1: 100


EHRENFRIED HEISS

8821 TRIESDORF / MOLKEREISCHULE

BAUHERR I

NACHBARN I

E. Heiss
Rydy Vöfler
J. S. K. K. K.
K. Sieber
Job. Paal

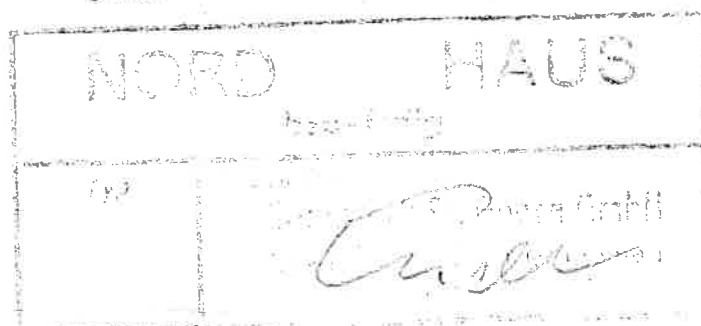

19 April 1972

~~19~~ April 1972


LA

Für Kamine, Feuerungsanlagen, Heizräume
Heizölbehälter, Lagerung von Brennstoffen
u. Gasraum entspricht § 23.1.69 v. 21.8.69
und die Landes-VO über die Lagerung
u. Lagerung von Brennstoffen v. 21.8.69 u.
Änderung v. 21.8.69, sowie die Landes-VO
über das Lagern wassergefährdender Flüssig-
keiten v. 23.7.65.

Standsicherheit, W
Schallschutz wird
Art. 87,4 BayBO i.
21.8.69 nicht g.

Als Belegunterlagen bei
der Darstellung

Technisch
Ansbach, den 18
Kreishauptstadt

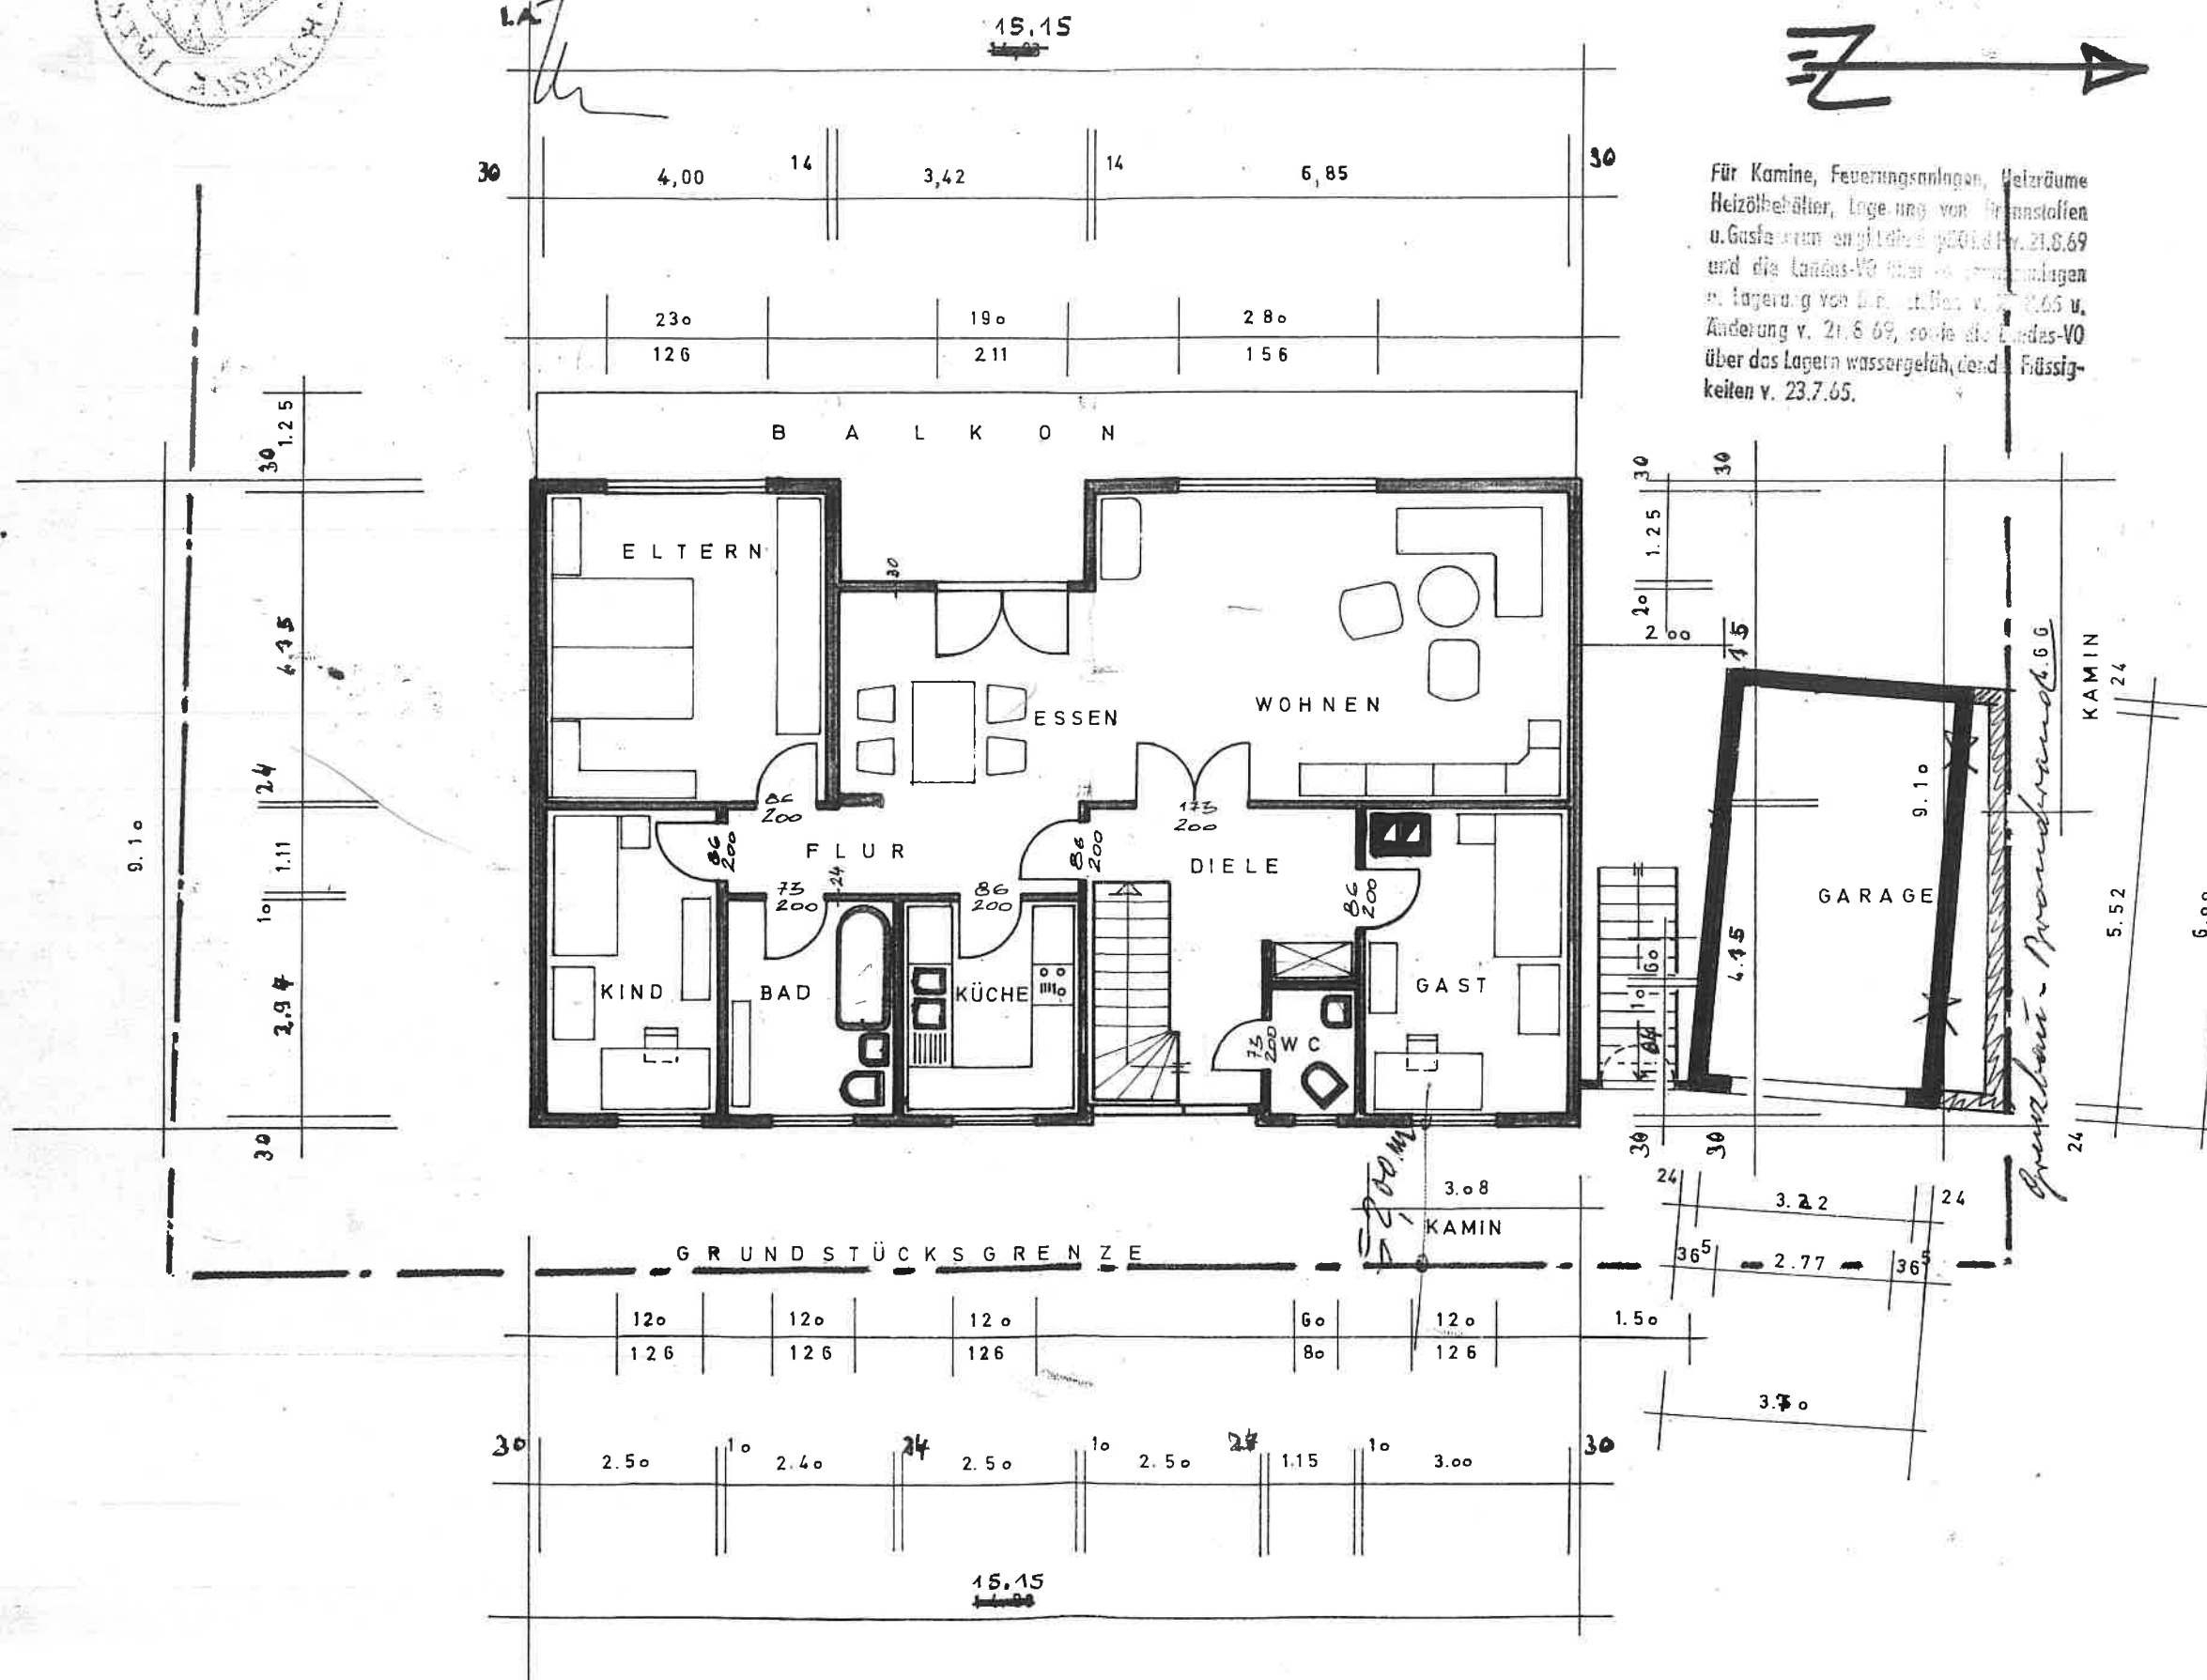

beigehörenden Bauanlagen mit
der Bauausführung zu beachten!

Technisch geprüft

Leimbach, den 18. April 1972

Kreisbauinspektor

[Signature]

ANSICHTEN

M 1:100

BÄUHERR

NACHBARN

E. Jelis

R. K. Völke

H. Schuler

H. Sieber

Joh. Raab

NORD

HAUS

bau - fertig

Typ

Hersteller:


Stiegwerk St. Georg GmbH

8411 Neukirchen b. Hemau



T. 09491-17

WESTEN

Die beigehellere Bauteile
bei der Bauausführung

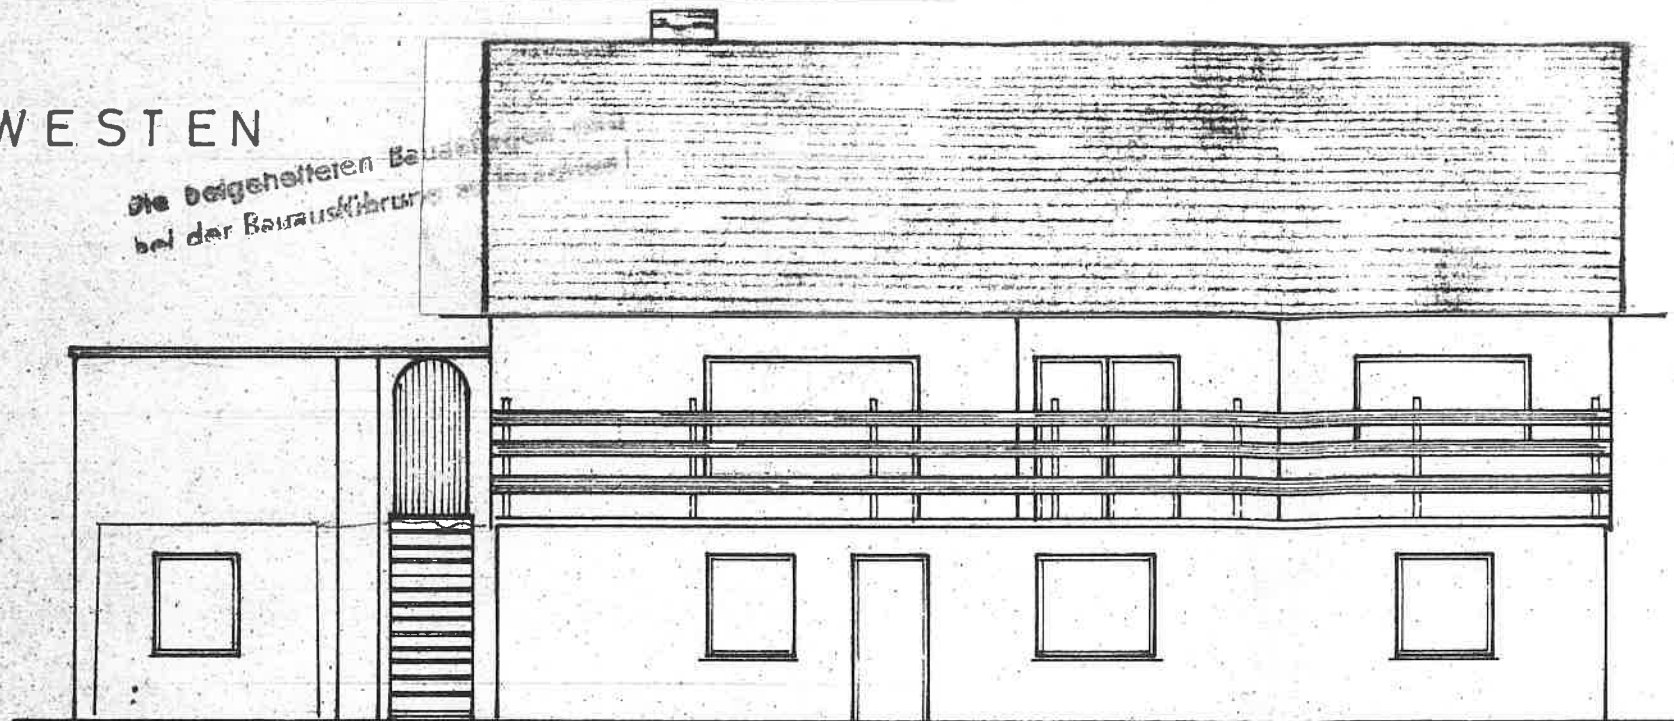


NORDEN

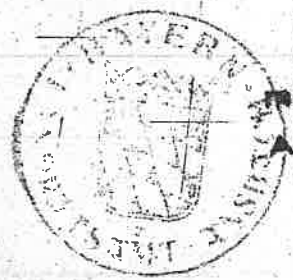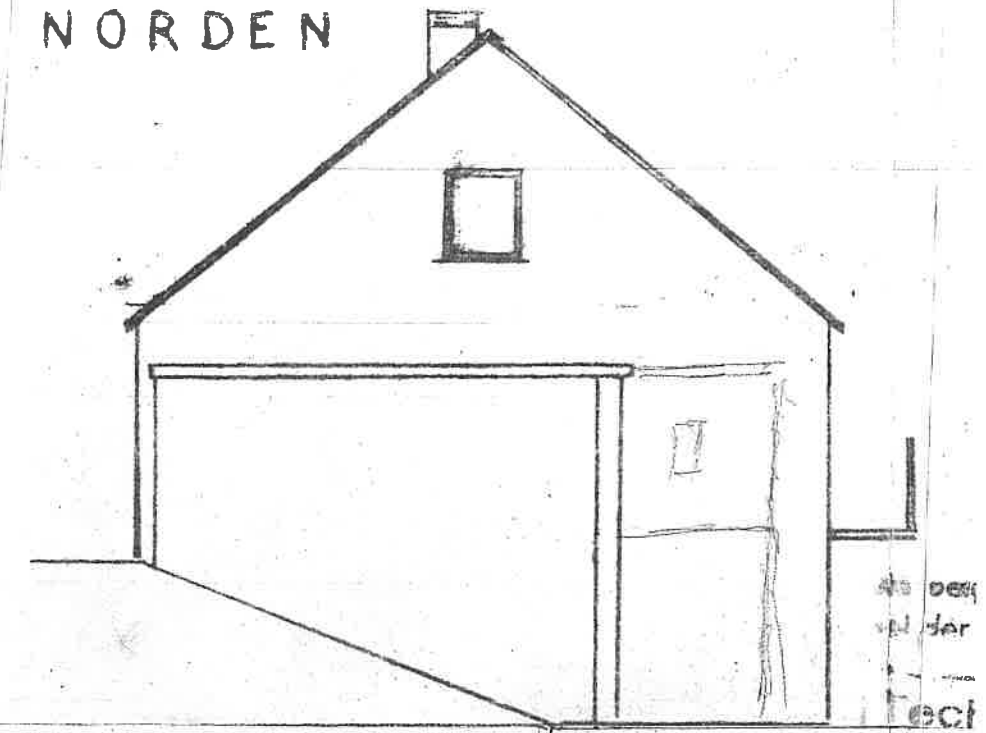


Genehmigt
mit Bescheid vom 19. April 1972
Auebach, am 19. April 1972
Landrathamt
LA

OSTEN

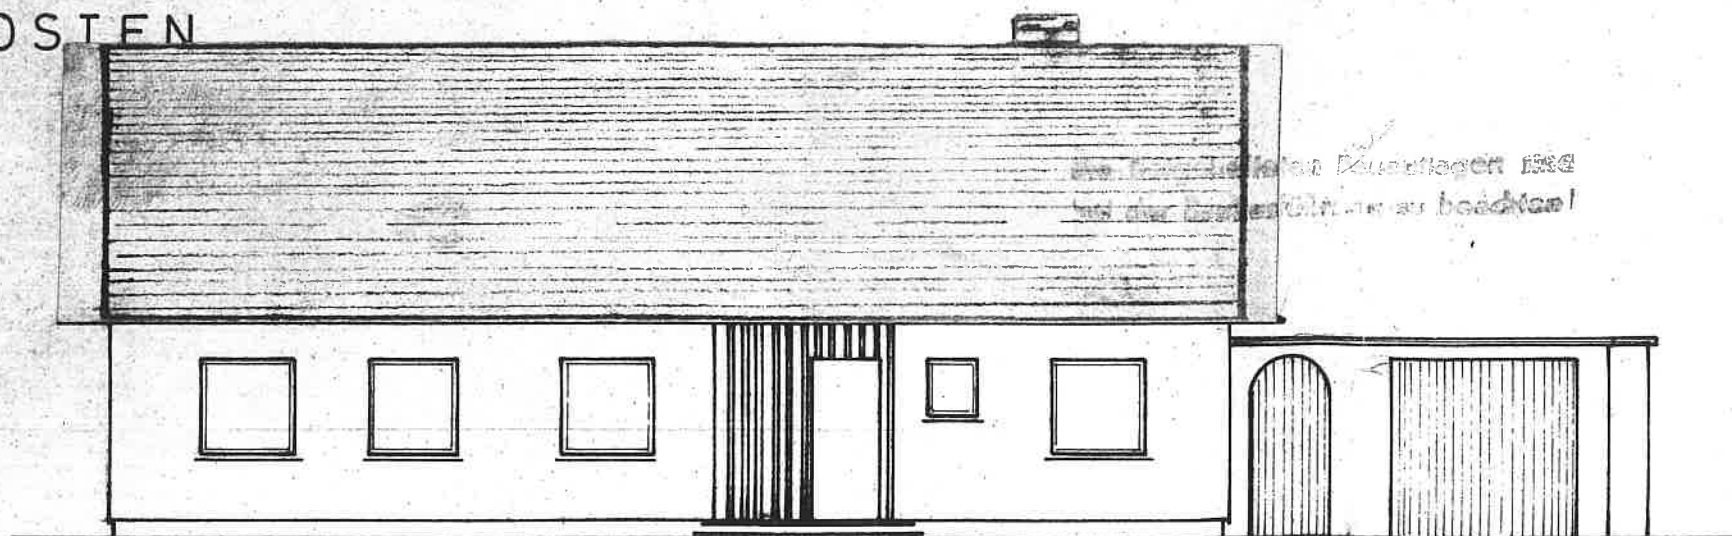

SÜDEN

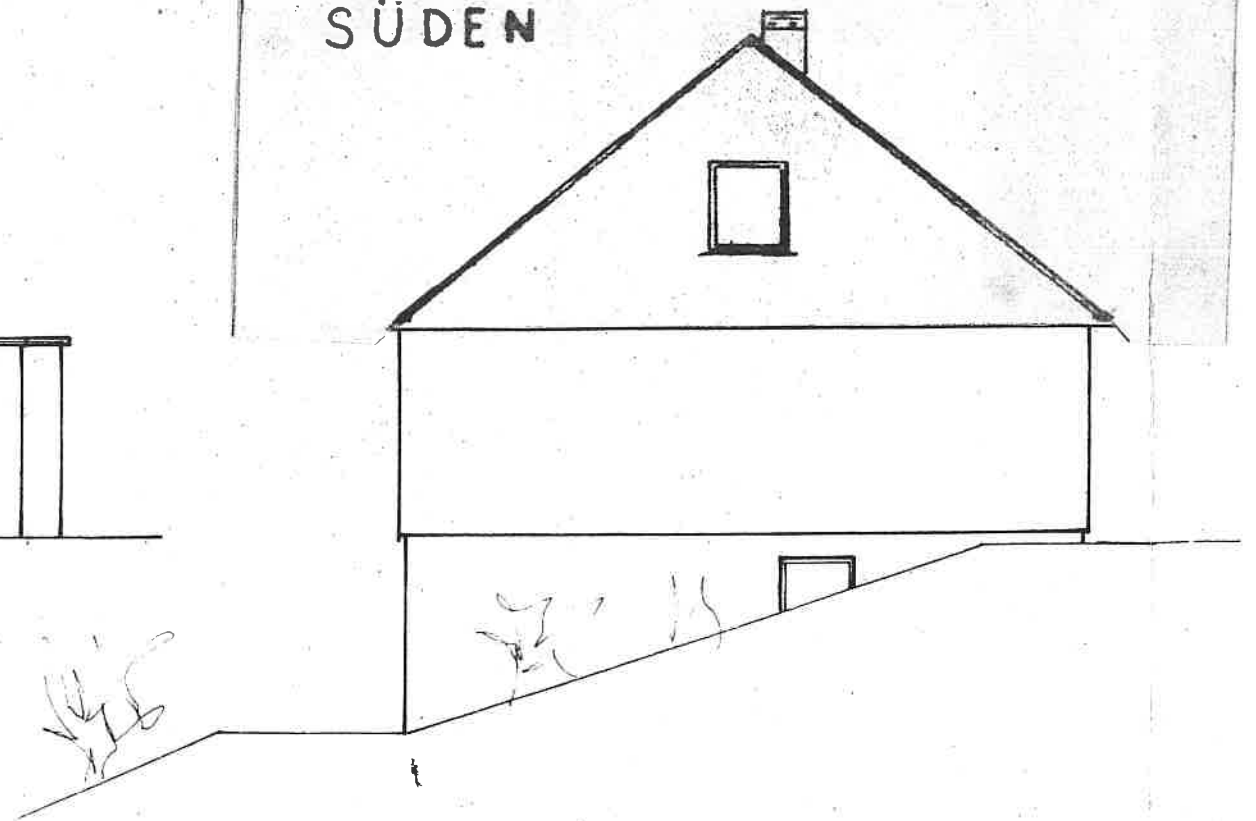

SCHNITT

M + 1 : 100

BAUHERR
NACHBARN

E. Thies
Rigby Völler
Völler

H. Sieber
Jon. Paal


NEU HAUS	
bau-fertig	
Typ	Schnecker & Georg GmbH 8411 Neukirchen b. Hemau



Genehmigt
mit Bescheid vom 19. April 1972
Ansbach, das 19. April 1972
Landratsamt
LA

Satteldach
WALMDACH 40°

Die beigefügten Bauunterlagen sind bei der Bauausführung zu beachten!

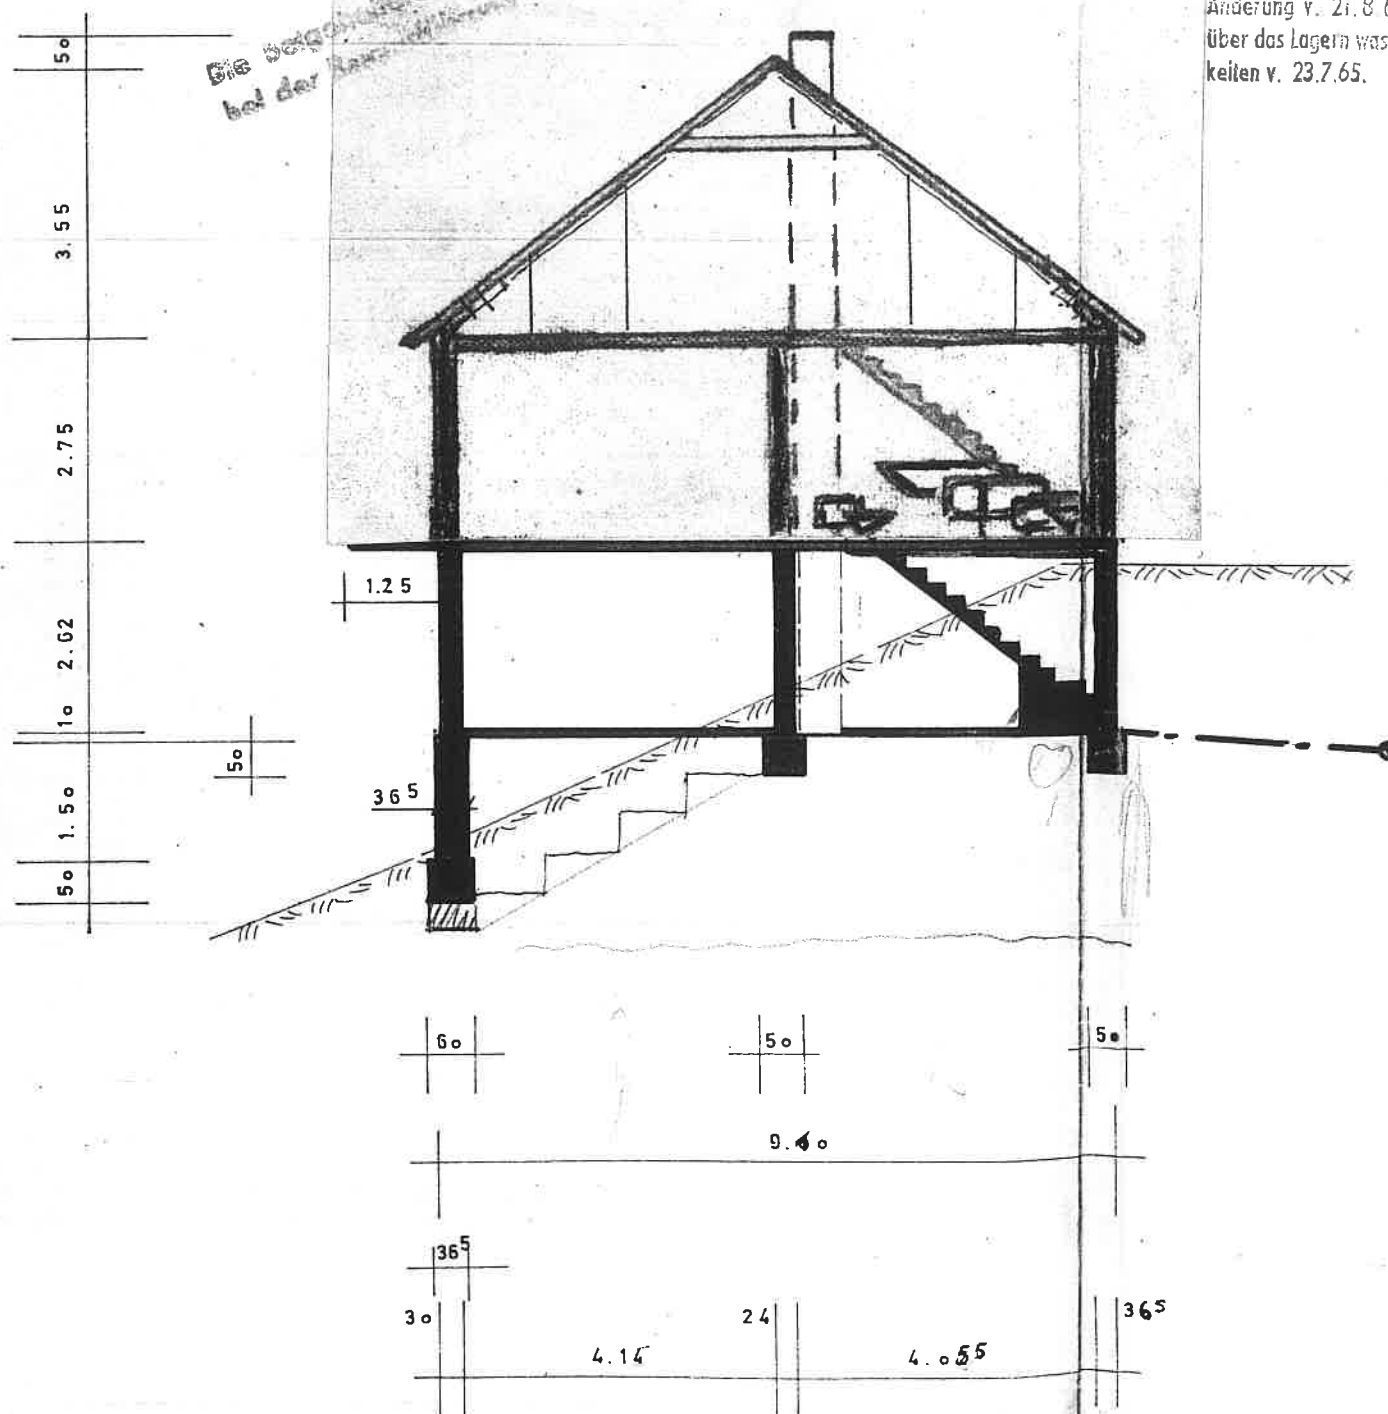

DACH
DACHDECKUNG
WÄNDE KG
EG
DECKEN Ü.KG
Ü.EG
TREPPEN KG-EG
EG-DG
KELLERBODEN
FUNDAMENTE
ISOLIERUNG

SPARRENDACH n. stat. BER.
FALZZIEGEL
BETON - BLOCKSTEINE
~~NORDBAUS~~ WÄNDELEMENTE GASBETONSTEINE
MASSIVDECKE
~~MASSIV~~
~~HOLZBALKENDECKE~~
MASSIVTREPPE
HOLZTREPPE
STAMPFBETON B 16°
STREIFENFUNDAMENTE B 16°
n. DIN

Für Kamine, Feuerungsanlagen, Heizräume, Heizölbehälter, Lagerung von Brennstoffen u. Gasfeuerungsanlagen gilt die VO i.d.F. v. 21.8.69 und die Landes-VO über Feuerungsanlagen, Lagerung von Brennstoffen v. 27.8.65 u. Änderung v. 21.8.69, sowie die Landes-VO über das Lagern wassergefährdender Flüssigkeiten v. 23.7.65.

Standsicherheit, Wärme- u. Schallschutz wurden gem. Art. 87,4 BayBO i.d.F. vom 21.8.69 nicht geprüft.

Die beigefügten Bauunterlagen sind bei der Bauausführung zu beachten

Technisch geprüft
Ansbach, das 18. April 1972
Kreishausmeister
[Signature]

